





 Arkitektfirmaet Bo Christensen ApS	Titel: Lystfiskerstationen				Sag nr.: 1433
	Bygherre: HSSC - Hvide Sande Sportsfisker Center				Tegn. nr.: 1.01
	Adresse: Hvide Sande				Matr. nr. :
	Emne: Situationsplan				Mål: 1:500
Tegn af: JCH		Godk. af: BAC	Dato: 08.01.2015	Cad nr.: 1.00.dwg	

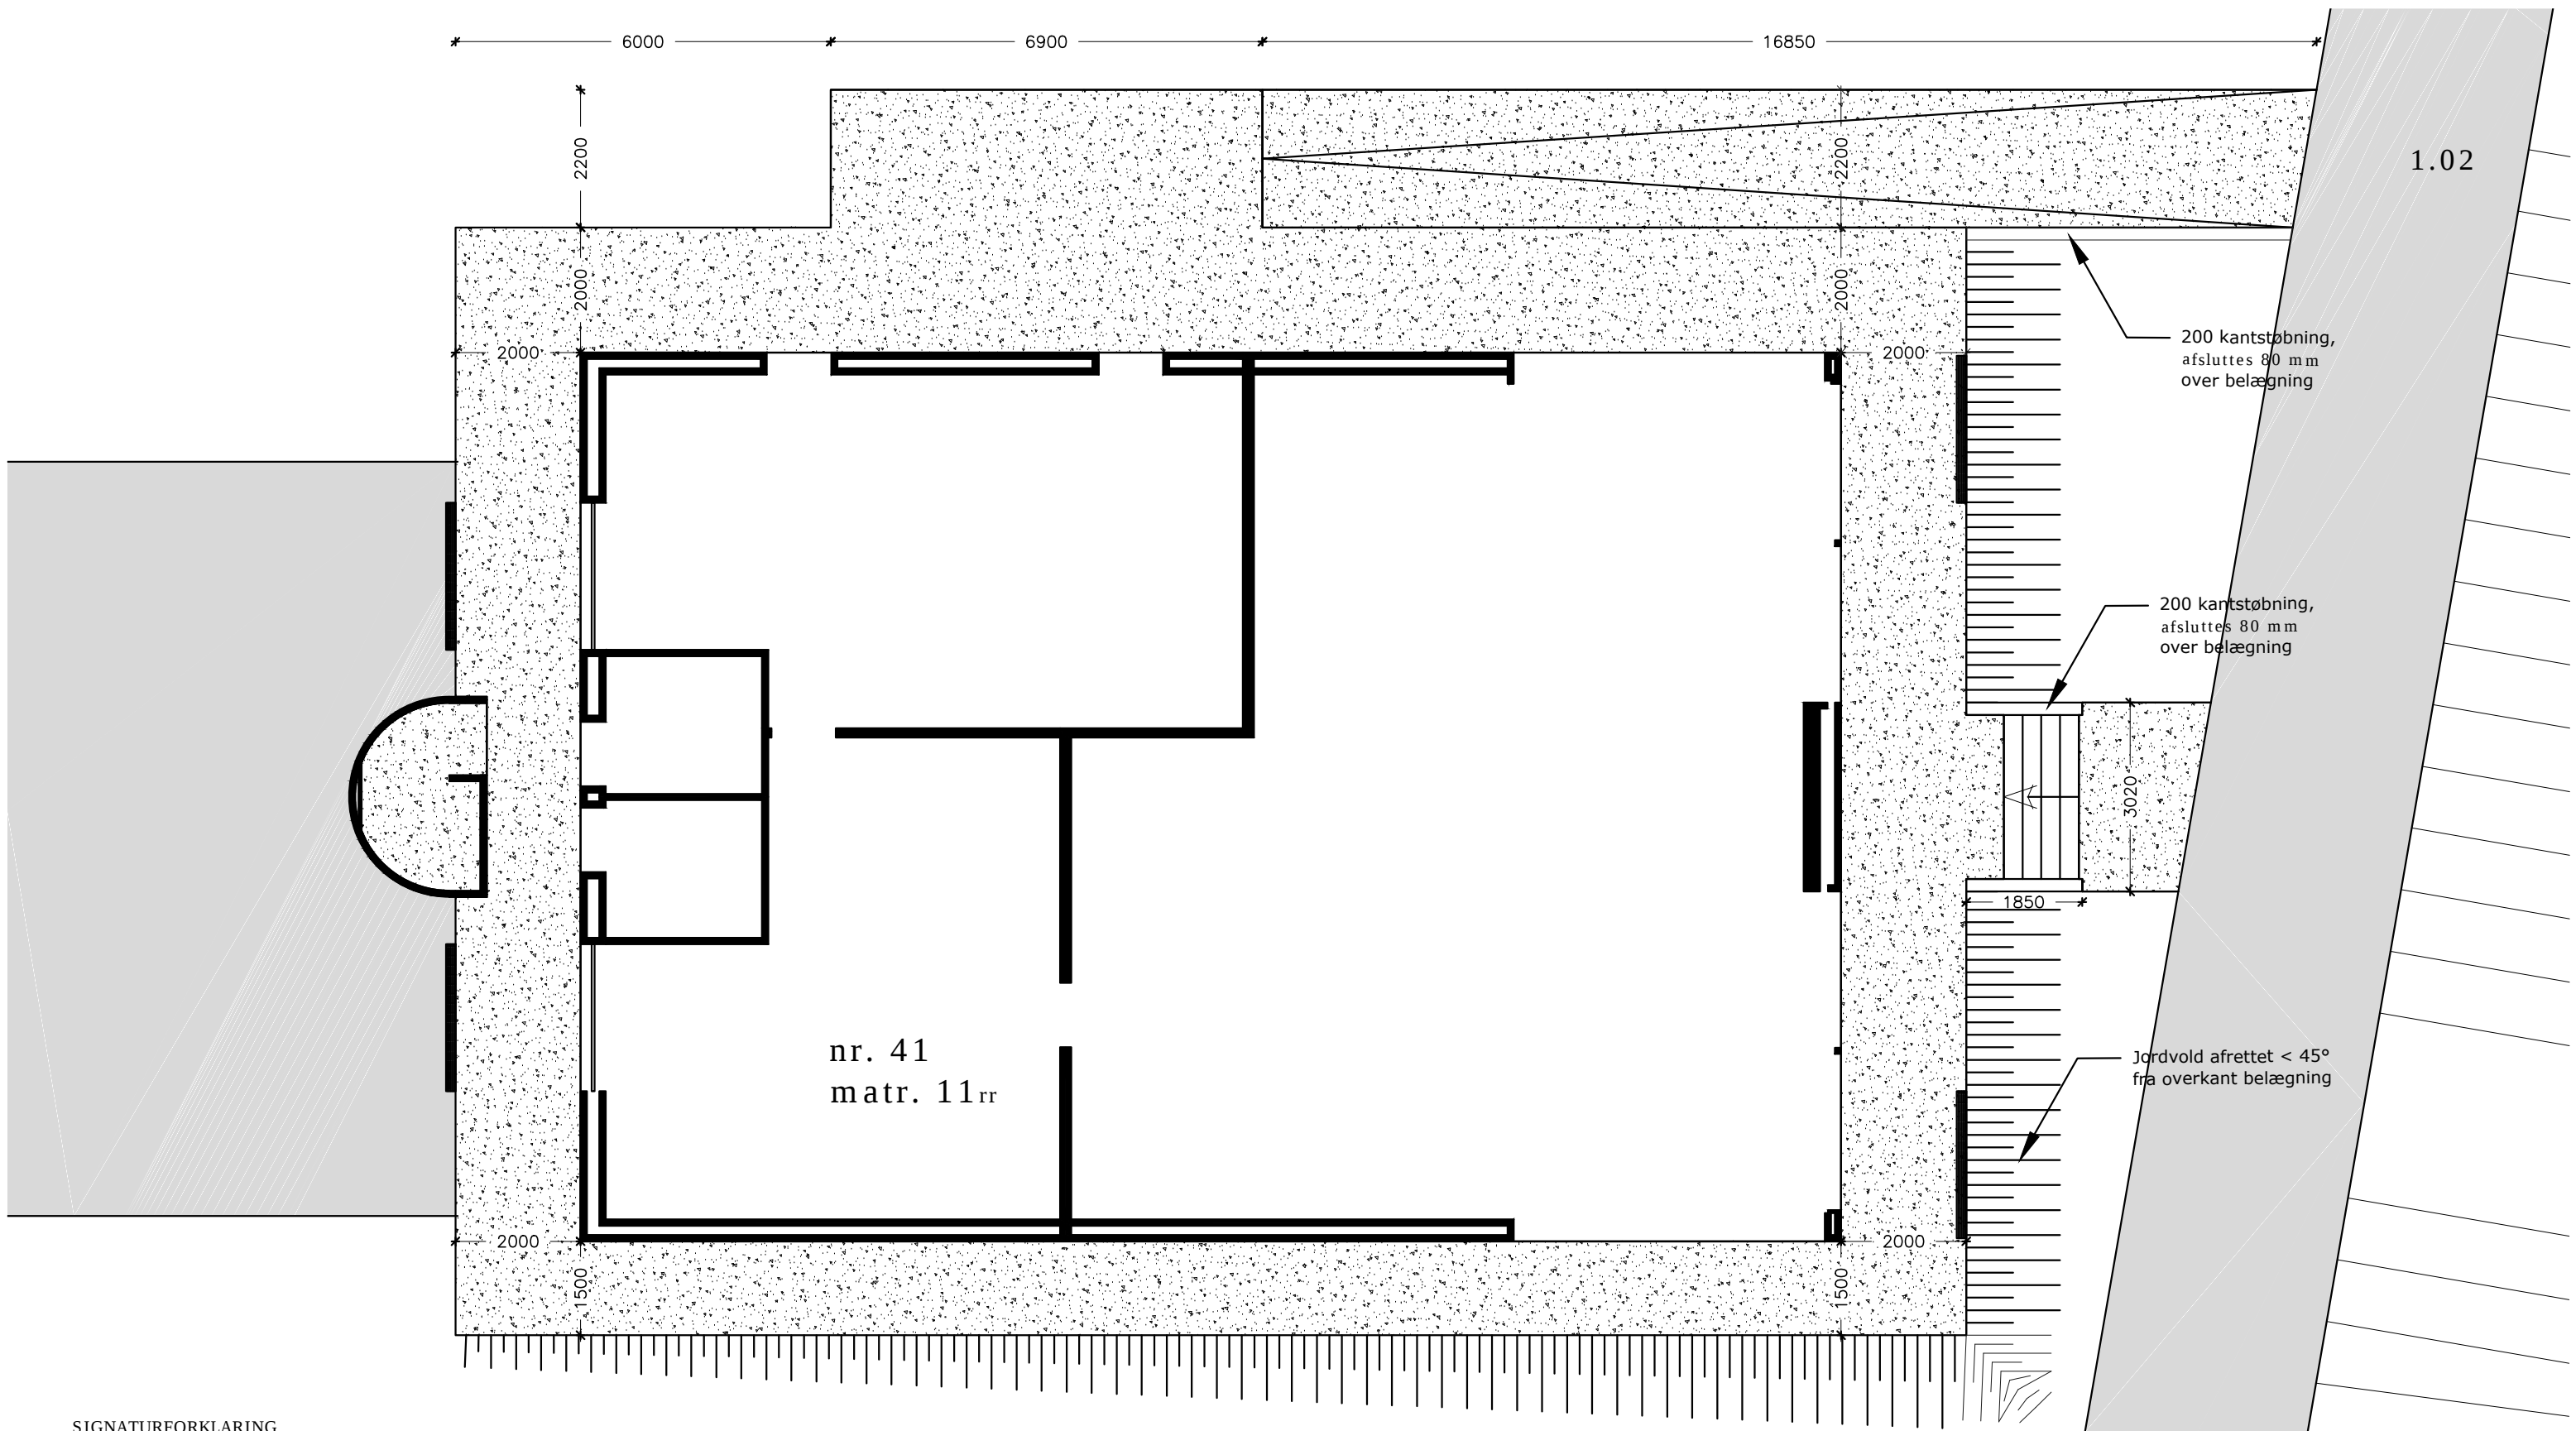

SIGNATURFORKLARING


- 

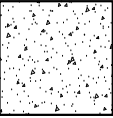Ekst. belægning.
Reetablering v. rendearbejder mv.
- 

Ny belægning, pladsstøbt beton
80 mm armeret betonplade, kostet overflade.
Kanter mod skråninger understøbes m. 200*600
rendefundament, yderside som glat formstøbning.
- 





Afløbsrende

 Arkitektfirmaet Bo Christensen ApS Pluk filen 12.01.2015 16:32:51	Titel: Lystfiskerstationen				Sag nr.: 1433	
	Bygherre: HSSC - Hvide Sande Sportsfisker Center				Tegn. nr.: 1.02	
	Adresse: Hvide Sande				Matr. nr. :	
	Emne: Belægningsplan				Mål: 1:100	
Tegn af: JCH		Godk. af: BAC		Dato: 08.01.2015	Cad nr.: 1.00.dwg	

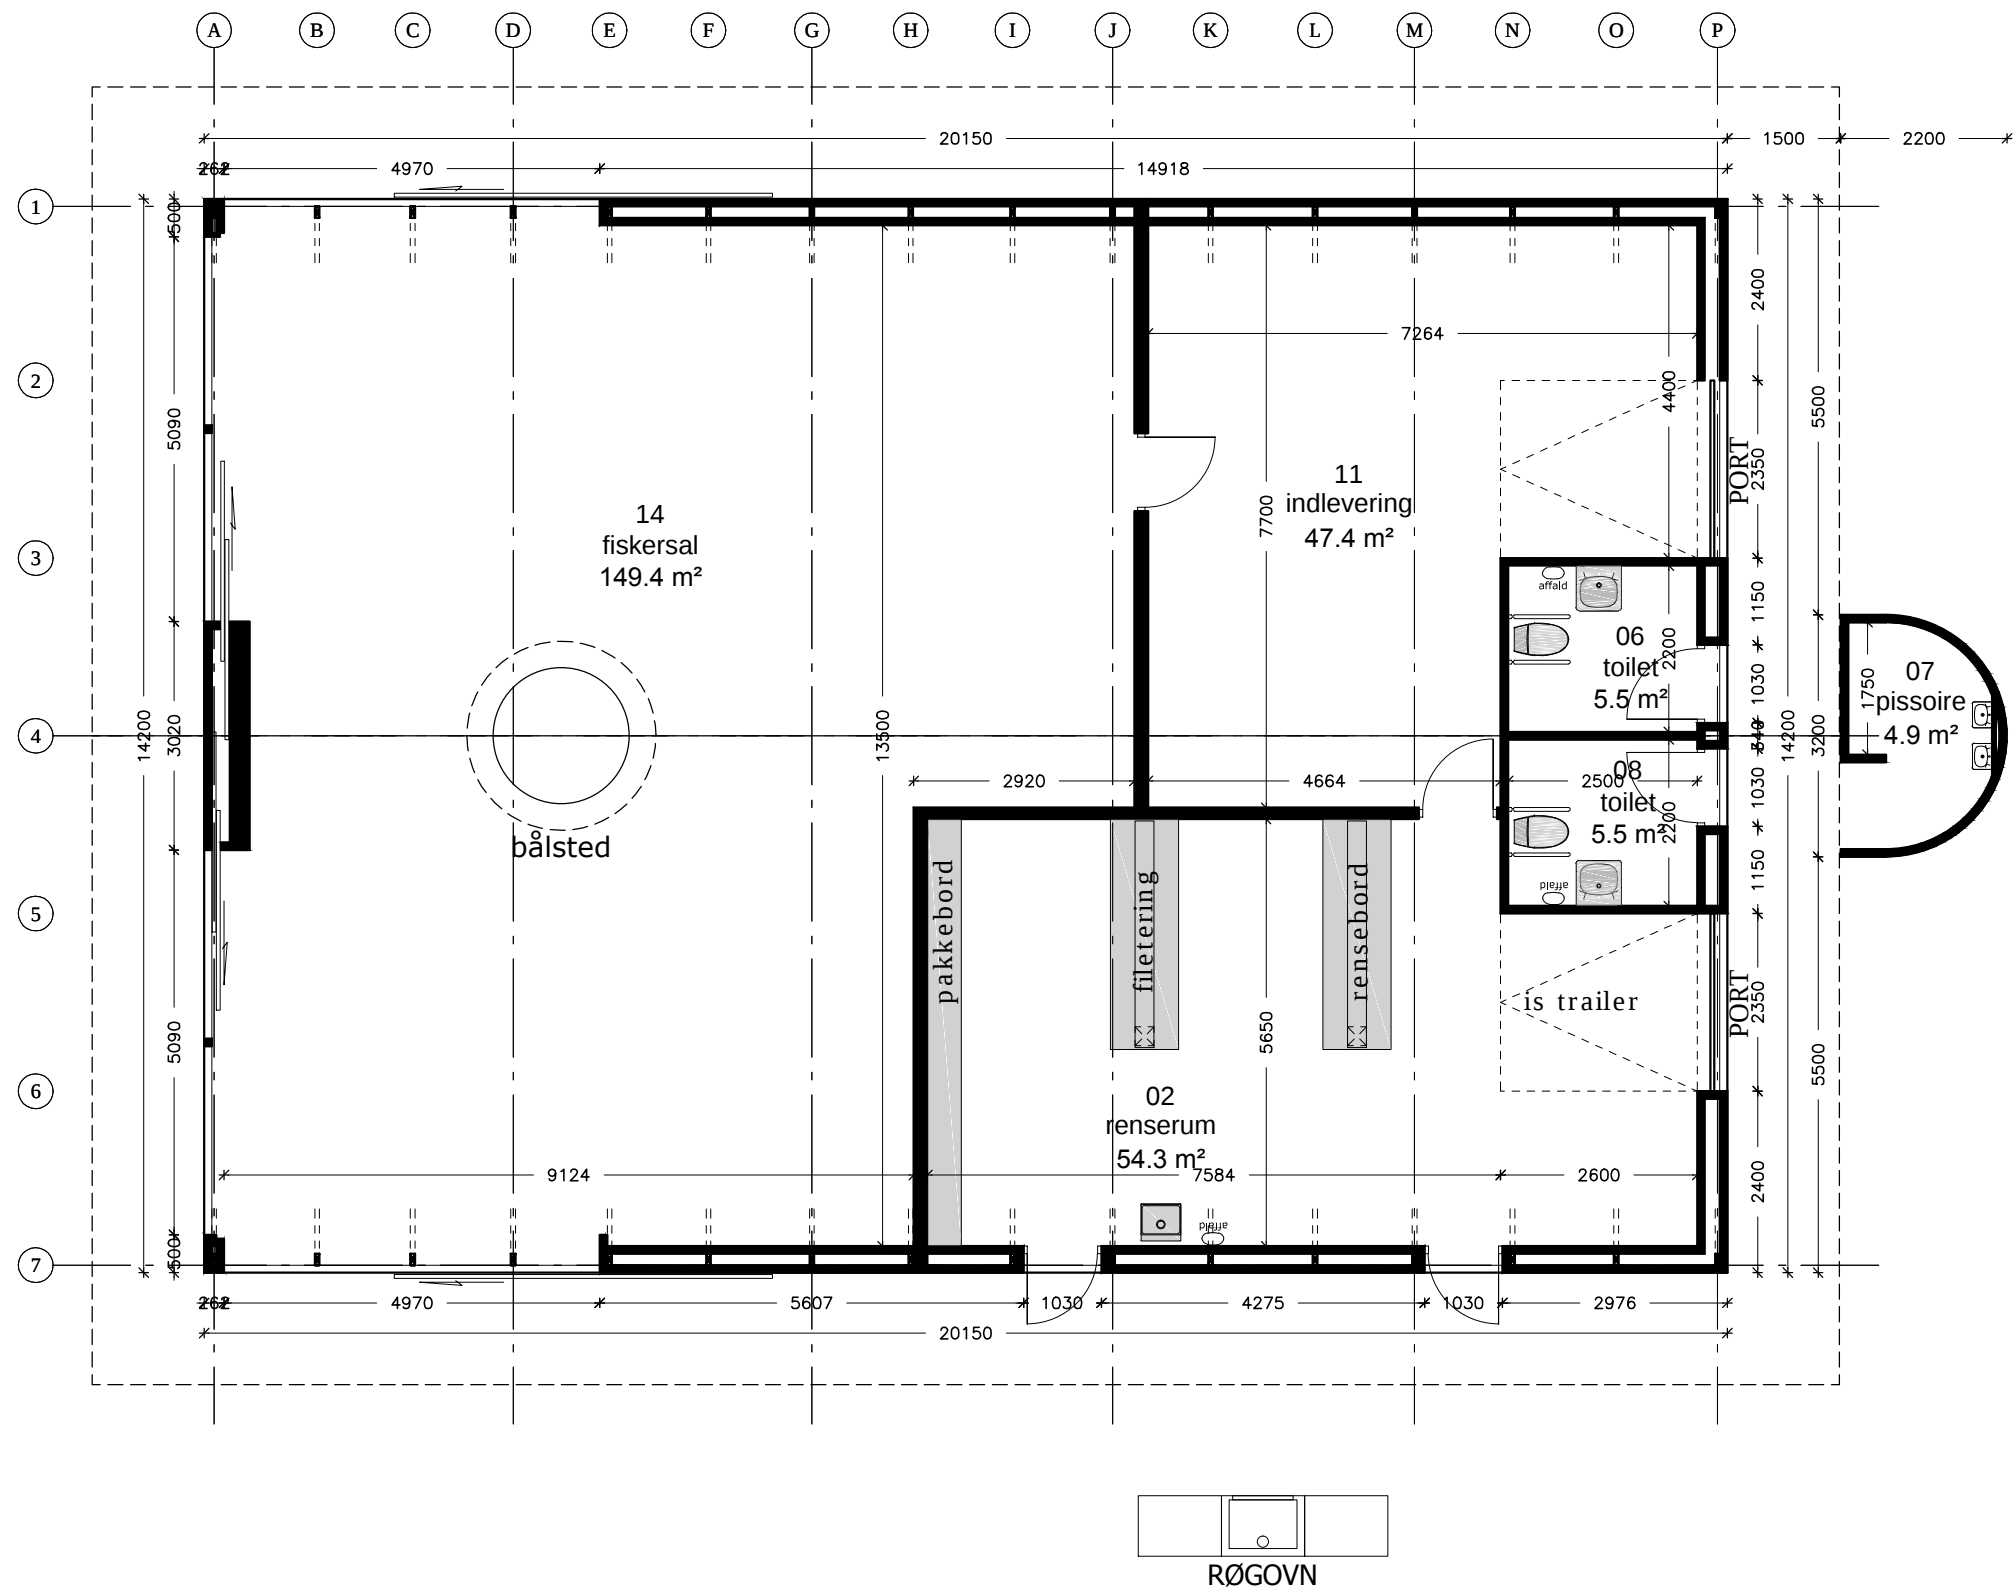


1.20

 Arkitektfirmaet Bo Christensen ApS Bredgade 27 DK-6900 Skjern Telefon 97 35 25 00 mail@bochristensen.dk	Titel:				Sag nr.:	
	Lystfiskerstationen				1433	
	Bygherre: HSSC - Hvide Sande Sportsfisker Center				Tegn. nr.:	
	Adresse: Hvide Sande				1.20	
Print date: 12.01.2015 16:22:55	Emne: Grundplan				Matr. nr. :	
	Tegn af:	Godk. af:	Dato:	Cad nr.:	Mål:	
	JCH	BAC	08.01.2015	1.20.dwg	1:100	

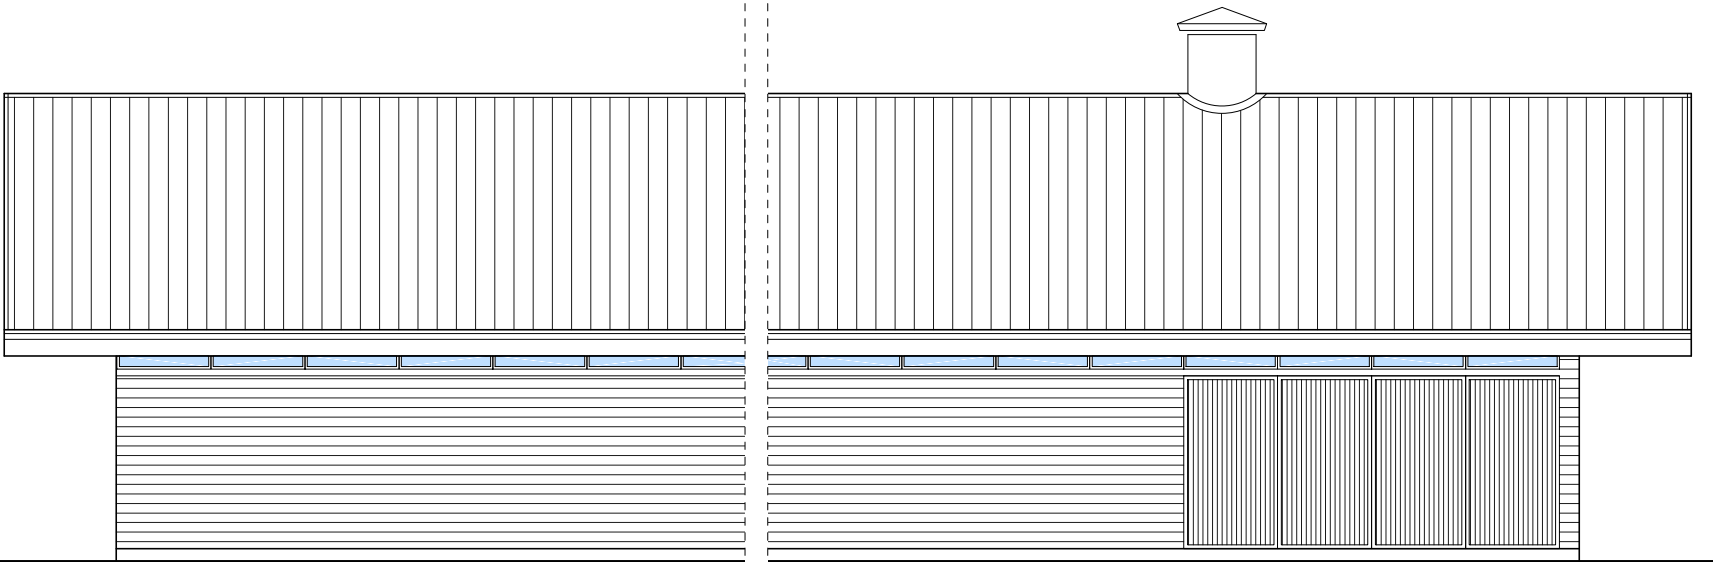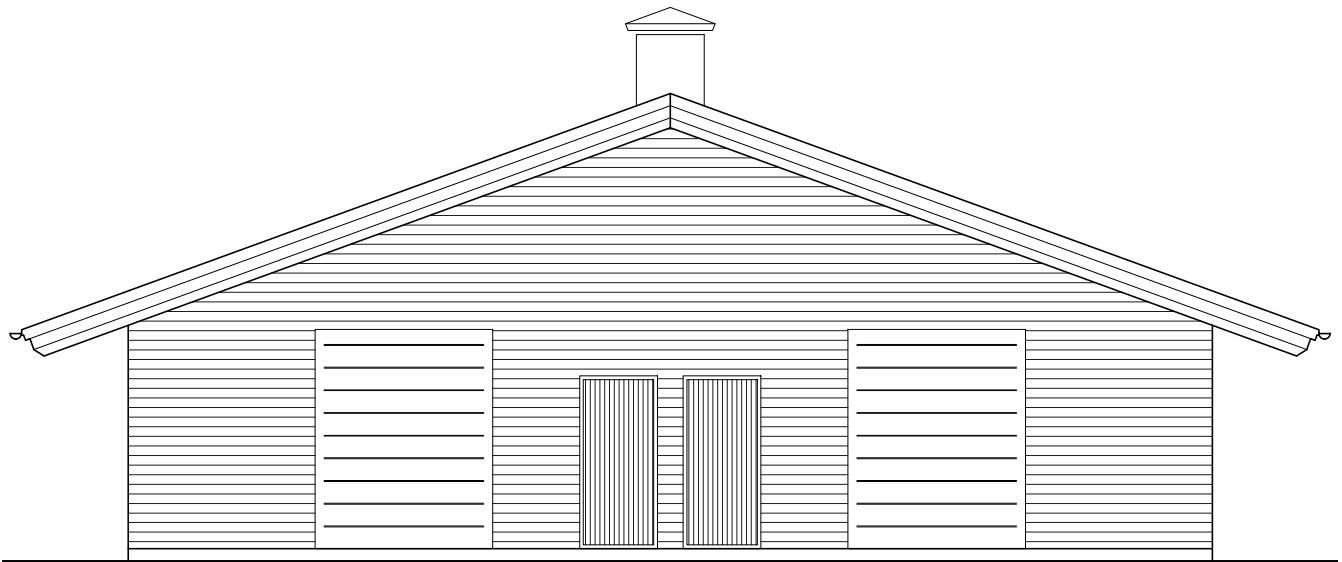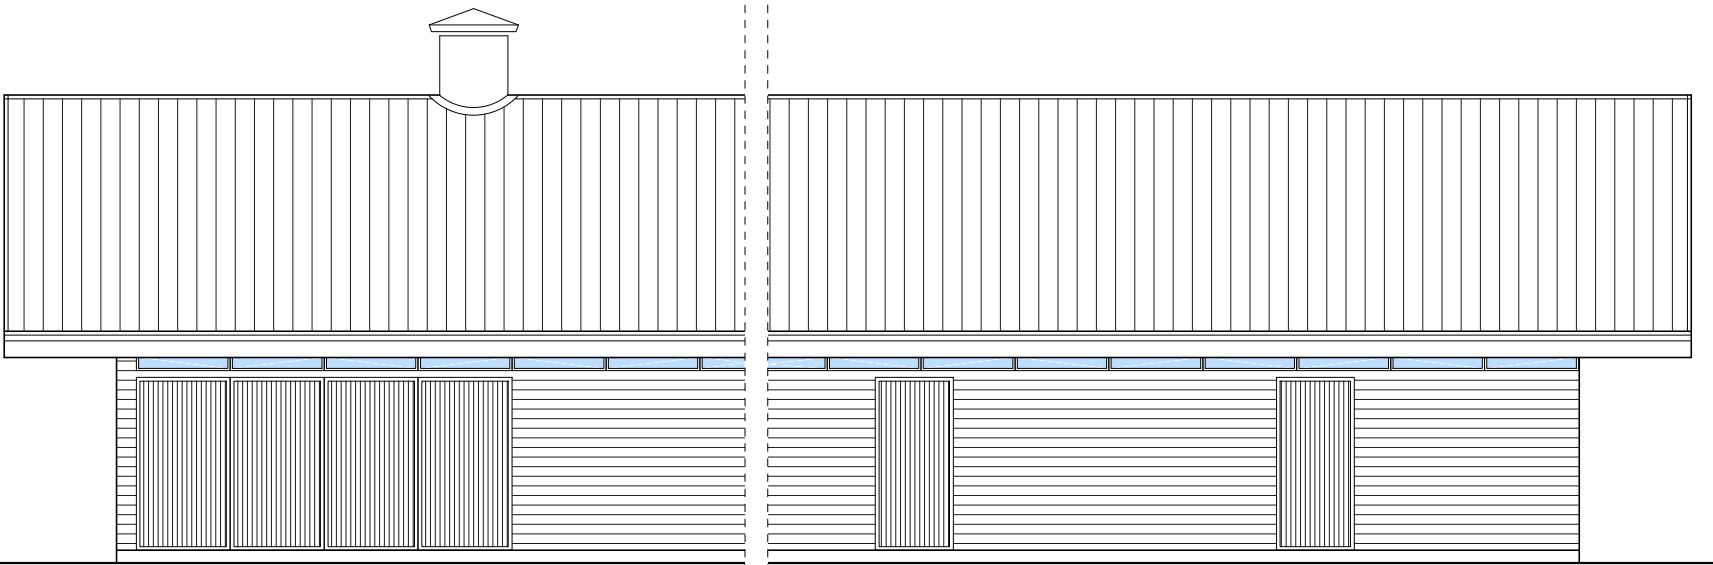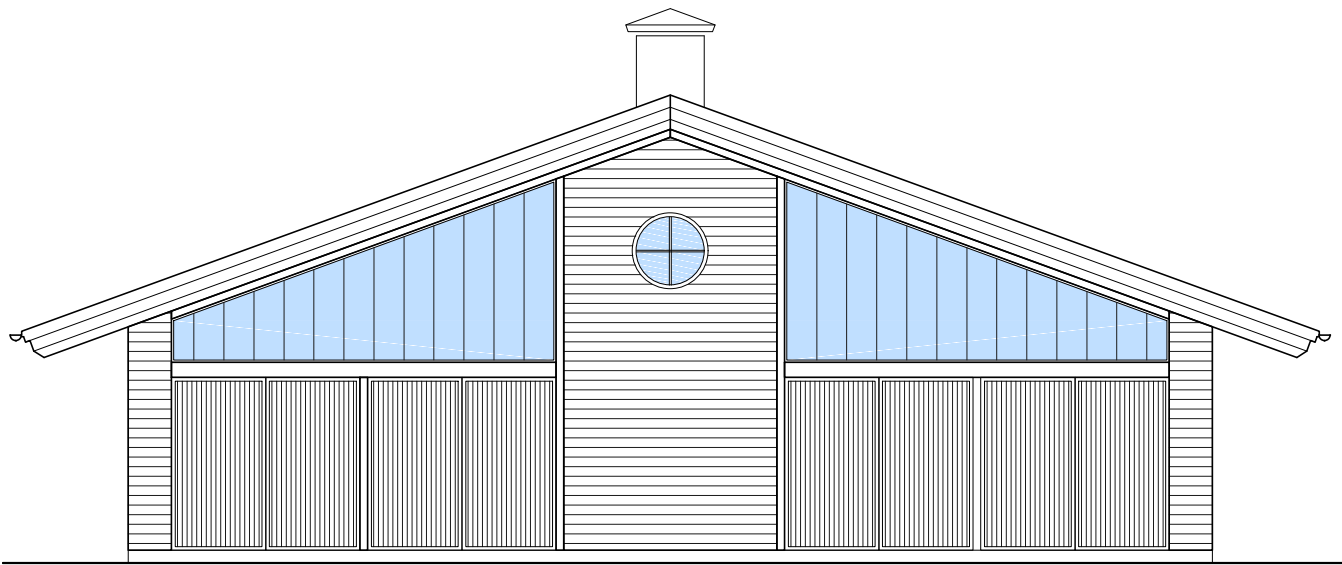

 Arkitektfirmaet Bo Christensen ApS	Titel: Lystfiskerstationen				Sag nr.: 1433
	Bygherre: HSSC - Hvide Sande Sportsfisker Center				Tegn. nr.: 2.10
	Adresse: Hvide Sande				Matr. nr. :
	Emne: Facadetegninger				
Bredgade 27 DK-6900 Skjern Telefon 97 35 25 00 mail@bochristensen.dk	Tegn af: JCH	Godk. af: BAC	Dato: 08.01.2015	Cad nr.: 2.00.dwg	Mål: 1:100

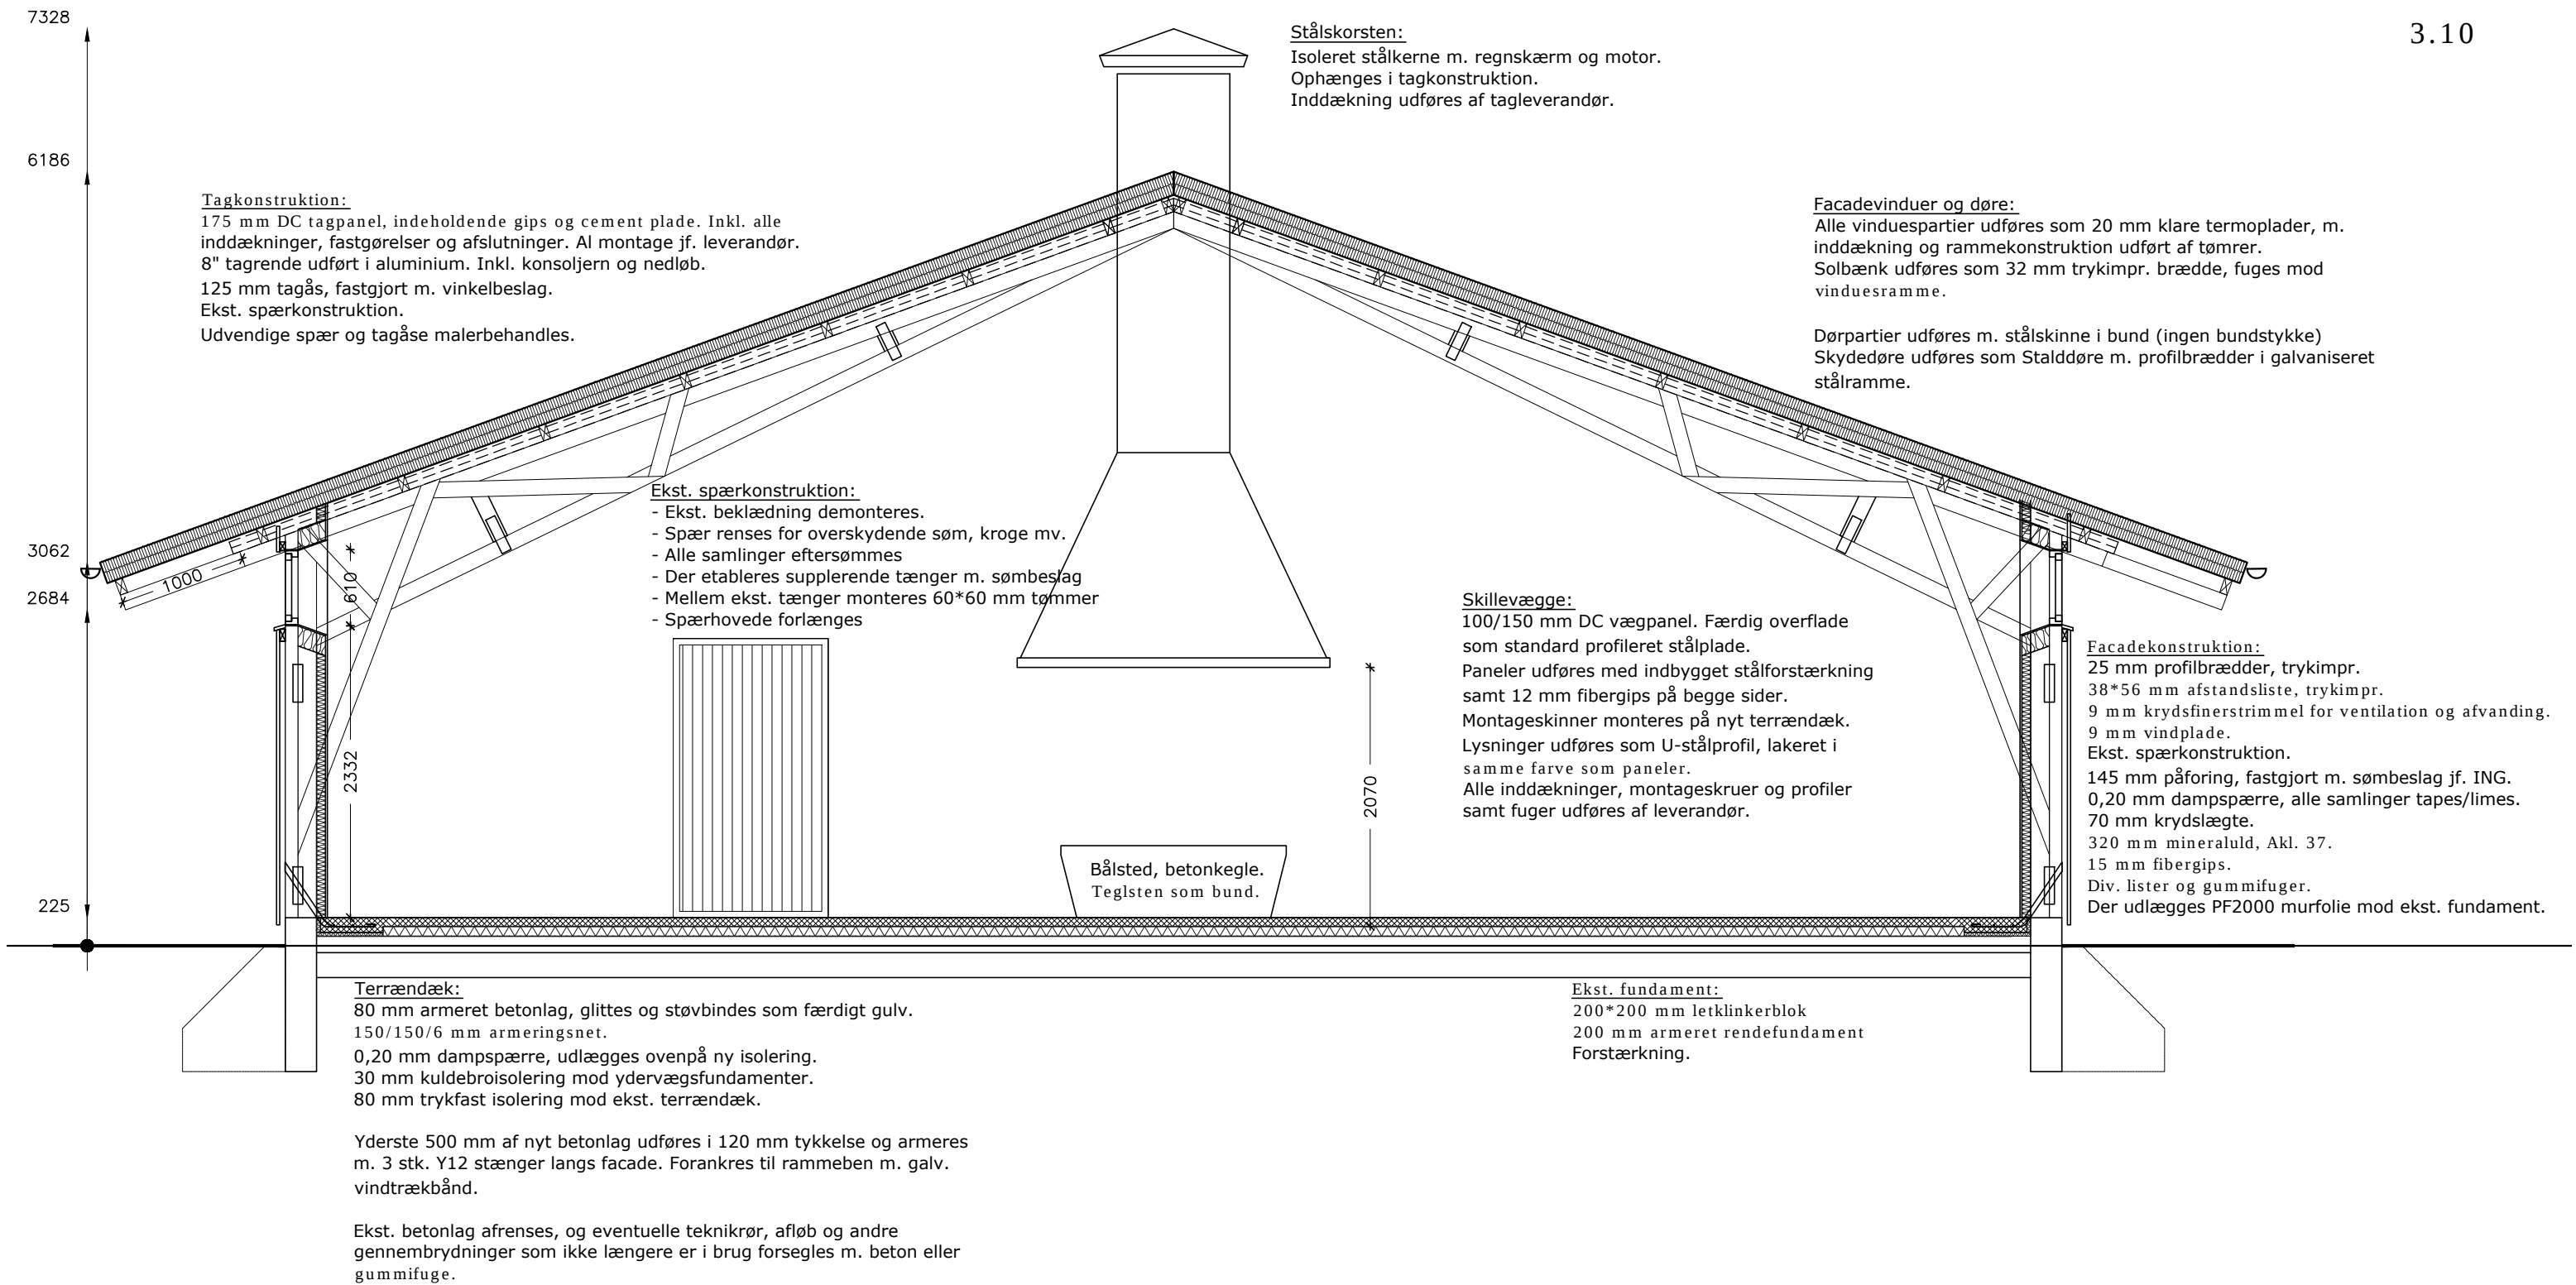

 Arkitektfirmaet Bo Christensen ApS Bredgade 27 DK-6900 Skjern Telefon 97 35 25 00 mail@bochristensen.dk	Titel: Lystfiskerstationen				Sag nr.: 1433
	Bygherre: HSSC - Hvide Sande Sportsfisker Center				Tegn. nr.: 3.10
	Adresse: Hvide Sande				Matr. nr. :
	Emne: Snittegninger				Mål: 1:50
Tegn af: JCH		Godk. af: BAC	Dato: 08.01.2015	Cad nr.: 2.00.dwg	